

BEST G.O. s.à r.l.

2, rue des Sapins
L-2513 Senningerberg

Commune de **WALFERDANGE**

Section : **C de BERELDANGE**



Dessiné par : GSc
Echelle : 1/250
Lieu et date : Senningerberg, le 14.06.2022
N° projet : 189304

L'ingénieur : HENIN Steve Ramses, géomètre officiel
Signature :

PERIMETRE POUR PAP

CONTENANCE POUR PERIMETRE PAP :

TOTAL 00ha10a61ca

PARTIE DES NOS 105/3632, 105/3633, 105/3634, 105/3635, 105/3636 ET 106/2122

REMARQUE :


- La légende des points et lignes peut être consultée sur www.cadastre.lu/fr/legende.

Légende :

- PERIMETRE PAP
- LIMITE CADASTRALE EXISTANTE

PROJET

LE PRESENT PLAN NE VAUT PAS PLAN A L'ACTE.
DES RECTIFICATIONS SONT ENCORE POSSIBLES.

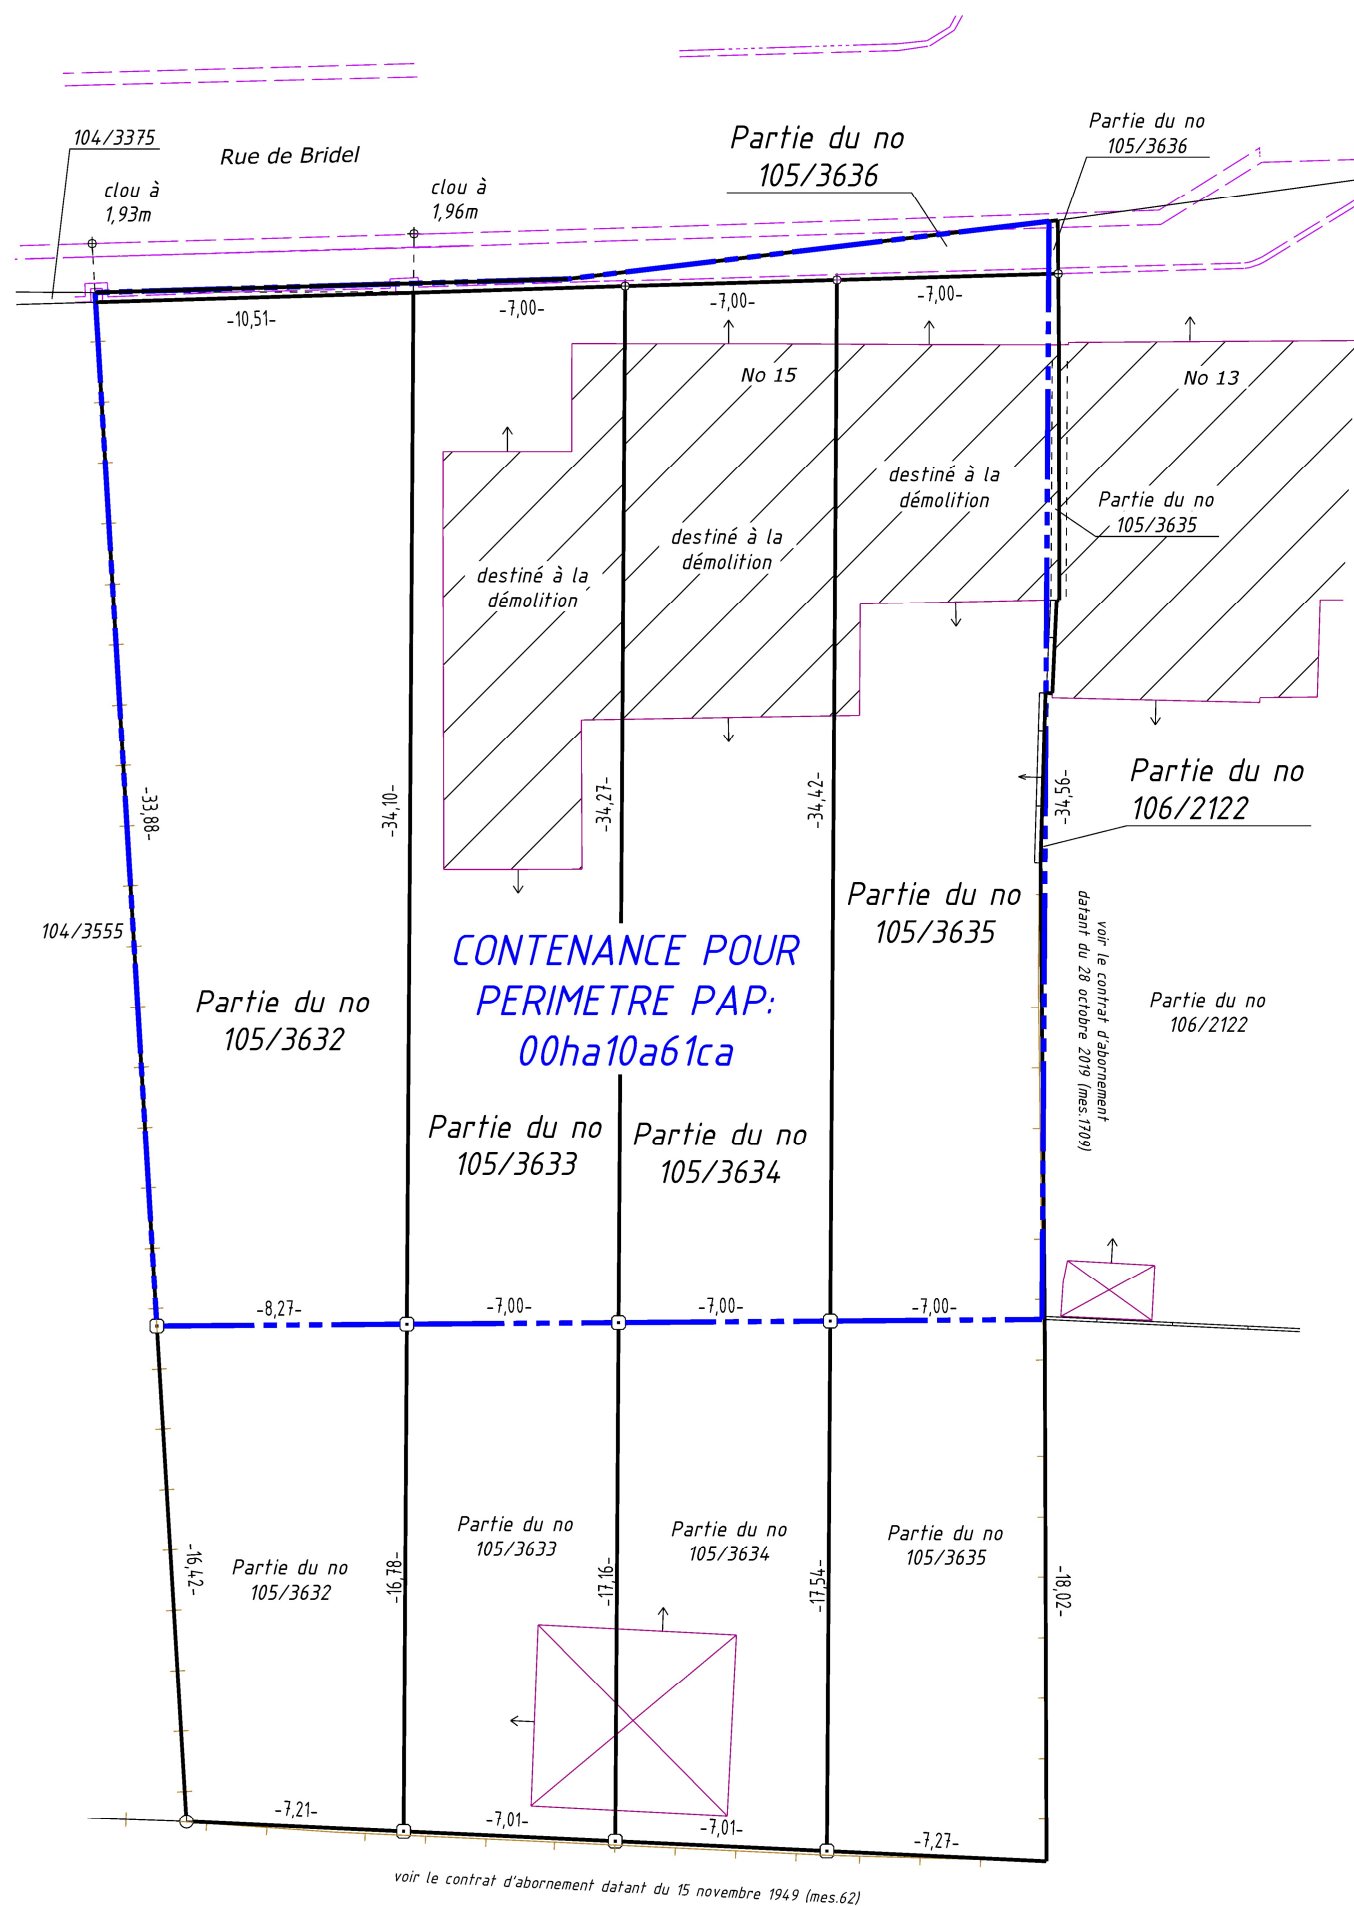



LE GOUVERNEMENT
DU GRAND-DUCHÉ DE LUXEMBOURG
Ministère de l'Environnement, du Climat
et du Développement durable

Administration de la gestion de l'eau

Direction
Référence : EAU/ACP/19/0123
Dossier suivi par : Service autorisations – OJE
Tél. : 24 55 6 -920 (8:30 - 11:30)
Email : autorisations@eau.etat.lu

Esch-sur-Alzette, le 11 DEC. 2019

Accord de principe EAU/ACP/19/0123

Objet PAP "Rue de Bridel" à Bereldange

Maître d'Ouvrage Administration Communale de Walferdange

Bureau d'études B.E.S.T. s.à r.l.

Plans annexés

- Mémoire explicatif et calculs du décembre 2019
- Extrait du plan des canalisations
- Plan n° 181106-2-250 : Entwässerungslageplan
- Plan n° 181106-1/01 : Plan d'aménagement particulier
- Extrait du plan cadastral
- Extrait de la partie graphique du PAG de la commune de Walferdange

Le présent accord de principe ne vaut pas autorisation au titre de la loi modifiée du 19 décembre 2008 relative à l'eau. L'accord de principe se base sur les plans annexés.

Remarque Néant

Jean-Paul Lickes
Directeur



Émis par: Romain SCLISIZZI
Date d'émission: 27/07/2022

COMMUNE: Walferdange
SECTION: C de Bereldange

Échelle approximative:
1:2500

