


LEGENDE :

	stations (chaud)		hydrant
	boilers, radiators (voir tableau)		radiateur, radiateur incendie
	logement divers		condenseur, impulsion, réverbère
	registre		antenne TV, antenne électrique
	manoirs		manoirs, manoir, poutre
	accès véhicule		antenne mobile (voir tableau)
	accès (sans de la maison)		trou
	bâtiment		clôture (type barrière)
	bronzage, grille, composants		cellule (type grillage)
	projeté, espace vert		barrière
	chemin (grenier, pluvie)		mur, barrière
	bordure		mur de soutènement
	file de poteaux		mezzanine base-mur
	haut-talus		0,00 mezzanine pied bâtiment
	bas-talus		1,00 mezzanine haut-mur
	table microcentrique		0,00 mezzanine seuil
	table naturel		1,00 mezzanine table
	table		1,00 mezzanine garde-fou
	table		1,00 mezzanine toiture


REMARQUE :

Les indices figurant sur ce plan ne représentent que la situation existante. Sans l'approbation du Casier et les déclarations officielles, nous ne pouvons garantir la précision des données.

— Système de coordonnées National (LUREF 92 / SPS LUX).
— Nivelement Officiel (cotation GPS).

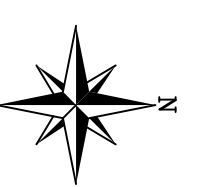

PLAN DE SITUATION

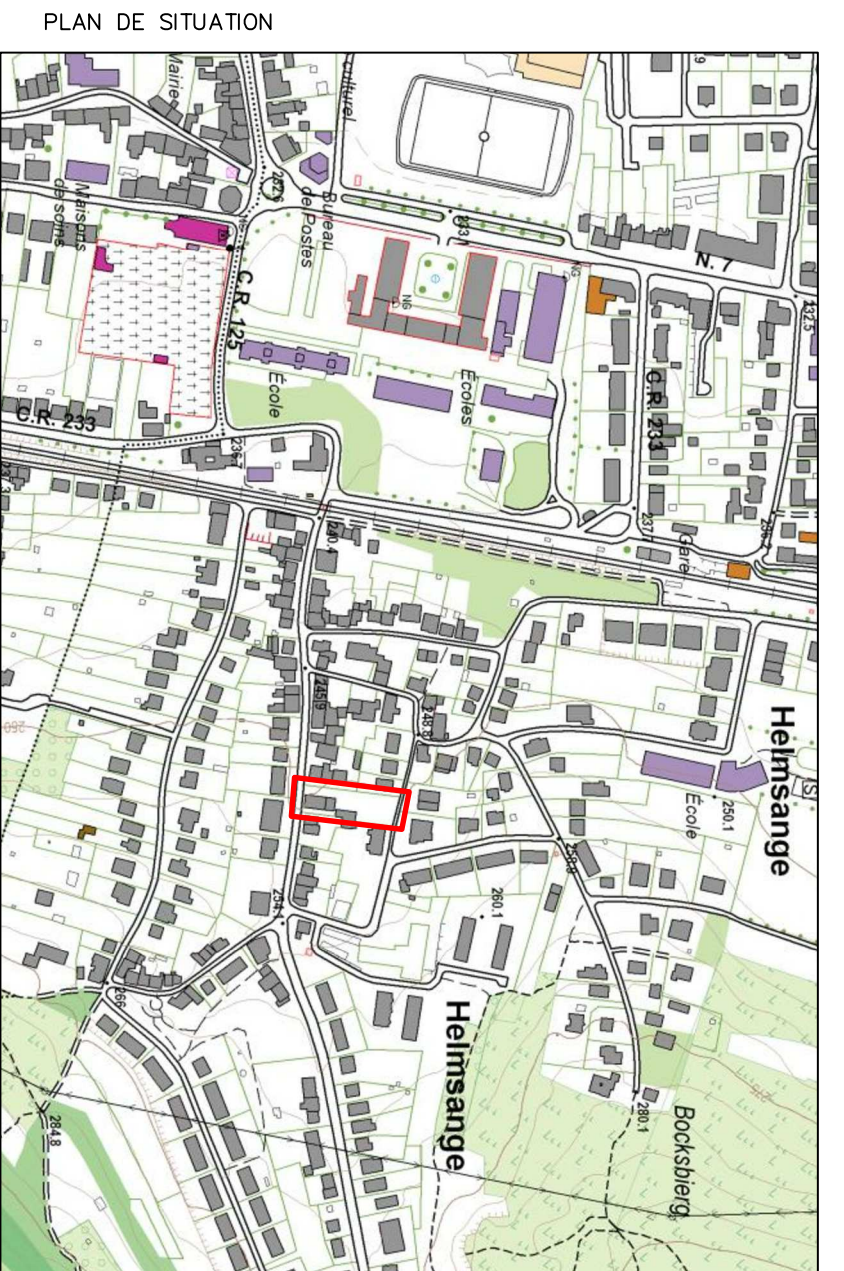

DATE	INDICE	INDICE	INDICE	INDICE	INDICE
29/09/14	A	FAE	VLR		
Complément de levé derrière maison n°37					
MODIFICATION					
DESIGN : Xavier HOTTON					
LEVÉ ET VÉRIFIÉ : René OFFERMANN					
CONTROLÉ : Yves LEJOUR					
CLIENT :					
MONSIEUR JOS VERVLOET					

CHANTIER :
PAP Nouveau Quartier "rue Prince Henri" à Helmsange

OBJET :
SITUATION EXISTANTE

 LUXPLAN S.A. Ingénieurs conseil		Certificat ISO 9001 9, rue de la Poste - 1150 Luxembourg T: +352 (0)20 28 89 10 F: +352 (0)20 28 89 11 Email: info@luxplan.lu
FORMES : R: V2014, J20140297 LP, J20140297 LP, J20140297 LP, J20140297 LP, J20140297 LP PLAN N° : 20140297 -LP- 1001	DATE : 16/09/2014	ECHELLE : 1/200
NO : A		