

Commune de Walferdange, section A de Helmsange


Echelle: 1/500

lieu-dit: "rue Prince Henri"



Restant

BOLAND P.
(Delfosse)

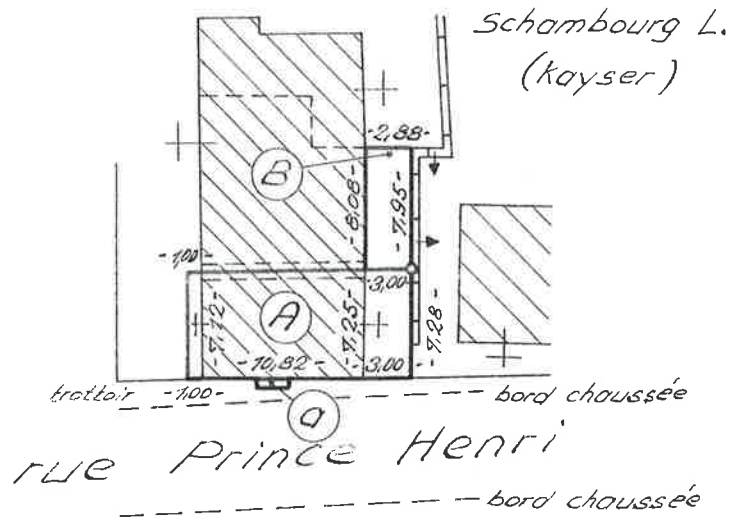

Légende

- Lot A - mais. pl. - p.^{tie} des nos. cad. 540/1482, 540/1483, 541/1862 - contenance 1^o06^{cc}
- Lot B - place - partie du no. cadastral 541/1862 - contenance 0^o23^{cc}
- Lot a - place (emprise) - partie du no. cadastral 540/1482 - contenance 0^o01^{cc}
- Propriétaire: BOLAND Pierre (Delfosse) → vente Hencks du 19.11.1980

ADMINISTRATION CADASTRE
ET DE LA TOPOGRAPHIE
LUXEMBOURG

05 MARS 2015

N° 1898

PRIX € 3


Luxembourg, le 19 décembre 1981.

L'ingénieur du cadastre et de la Topographie,

A. Offen

Commune de Walferdange. - Section A de Helmsange

Echelle 1:500

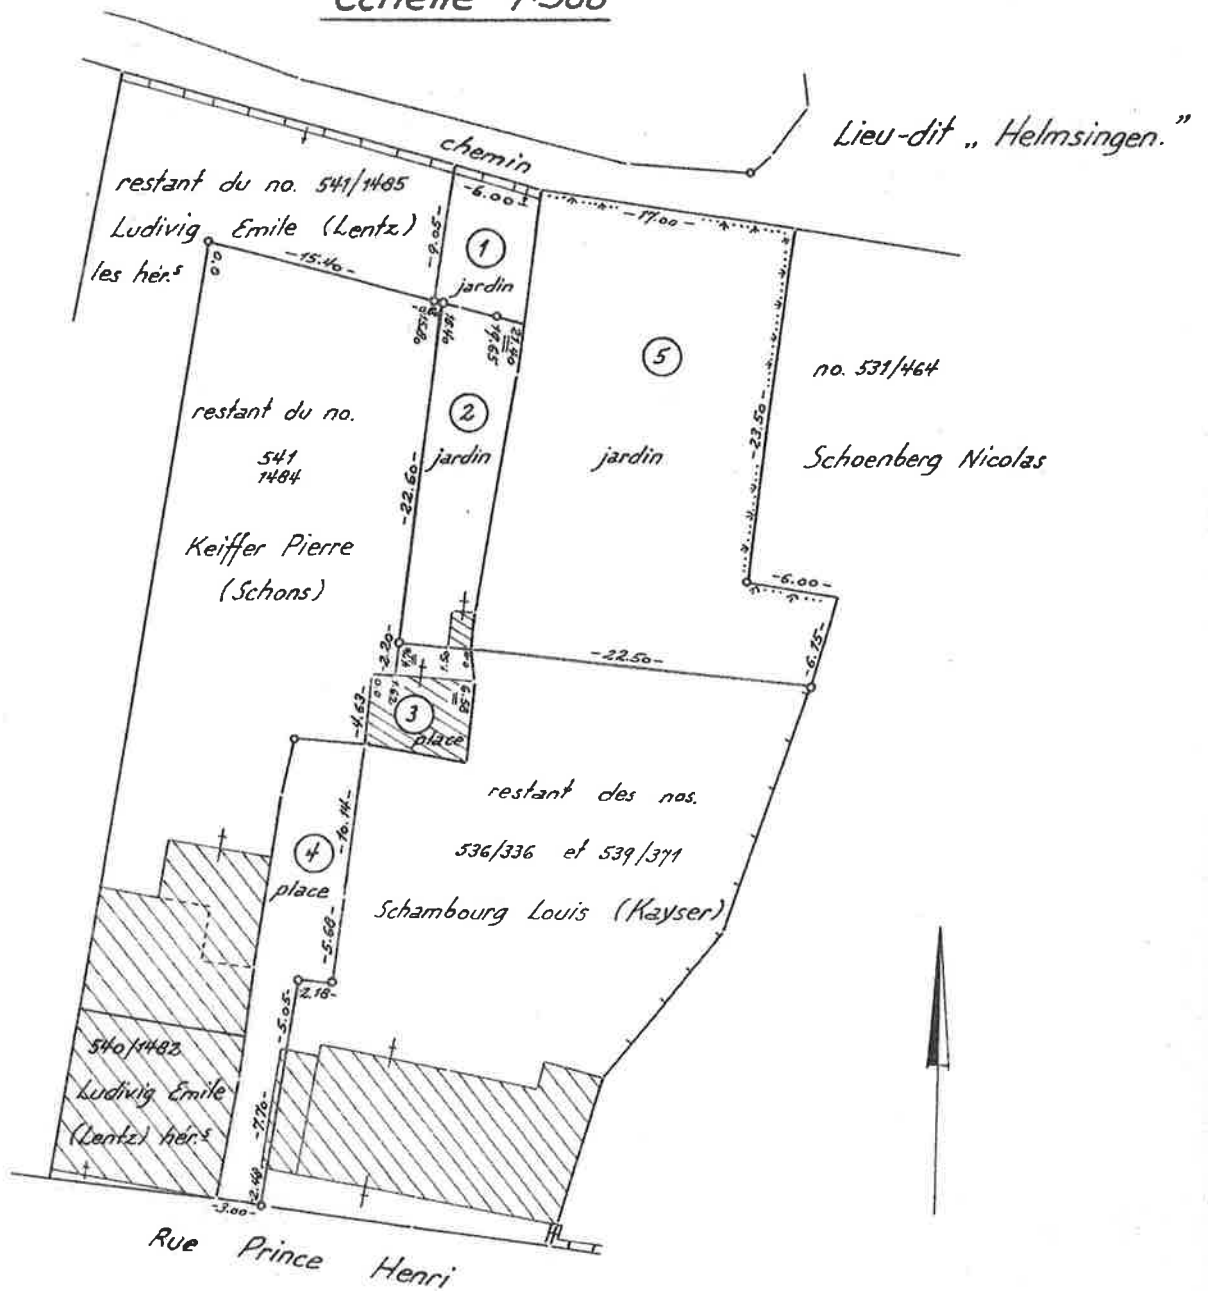

Légende :

Lot	nos. cadast.	conten		propriétaire
		a	ca	
1	partie du no. 541/1485	0	55	Ludvig Em. (Lentz)
2	partie du no. 541/1484	1	14	Keiffer Pierre (Schons)
3	partie du no. 541/1484	0	45	
4	partie des nos. 536/336 et 539/371	1	20	Schambourg Louis
5	no. 533/335 et partie du no. 536/336	5	50	(Kayser)

Le géomètre du Cadastre.

Luxembourg, le 29 juin 1960.

Ry Schwartz

ADAM
EISEN & COFFRETOIR
LUXEMBOURG, la

05 MARS 2015
1898

N°
PROCE