


# Commune de Walferdange

## Section A de Helmsange

Echelle 1:500

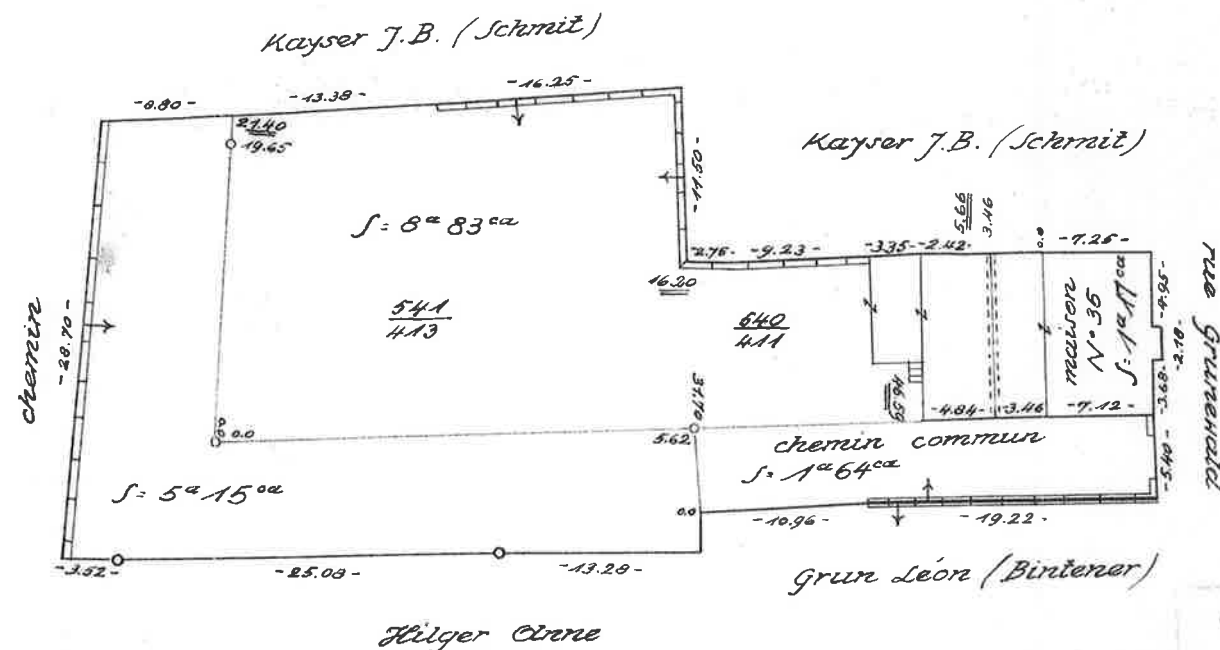

Légende.

Monsieur Léon BINSFELD - MAJERES, commerçant à Helmsange, 35, rue Grünwald, vend à Monsieur Emile LUDWIG, cheminot à Michelau

- 1) la maison teintée au plan ci-dessus en rouge et le rez-de-chaussée de la maison voisine, teintée en bleu, qui sont inscrits au Cadastre de la Commune de Walferdange, section A dite de Helmsange sub partie du Nr. 540/411 avec une contenance de 1 a 17 ca;
- 2) la parcelle de jardin, teintée au plan ci-dessus en jaune et inscrite au Cadastre de la Commune de Walferdange, section A dite de Helmsange sub partie du Nr. 541/413 avec une contenance de 5 a 15 ca;

Le passage, teinté au plan ci-dessus en vert et inscrit au Cadastre de la Commune de Walferdange, section A dite de Helmsange sub partie des Nr. 540/411 et 541/413 avec une contenance de 1 a 64 ca, est déclaré c o m m u n.

En outre Monsieur Binsfeld se réserve une servitude de passage à travers le jardin de Monsieur Ludwig.

Levé et dressé par le géomètre soussigné

Luxembourg, le 28 mars 1946

*Roger Schwartz*

