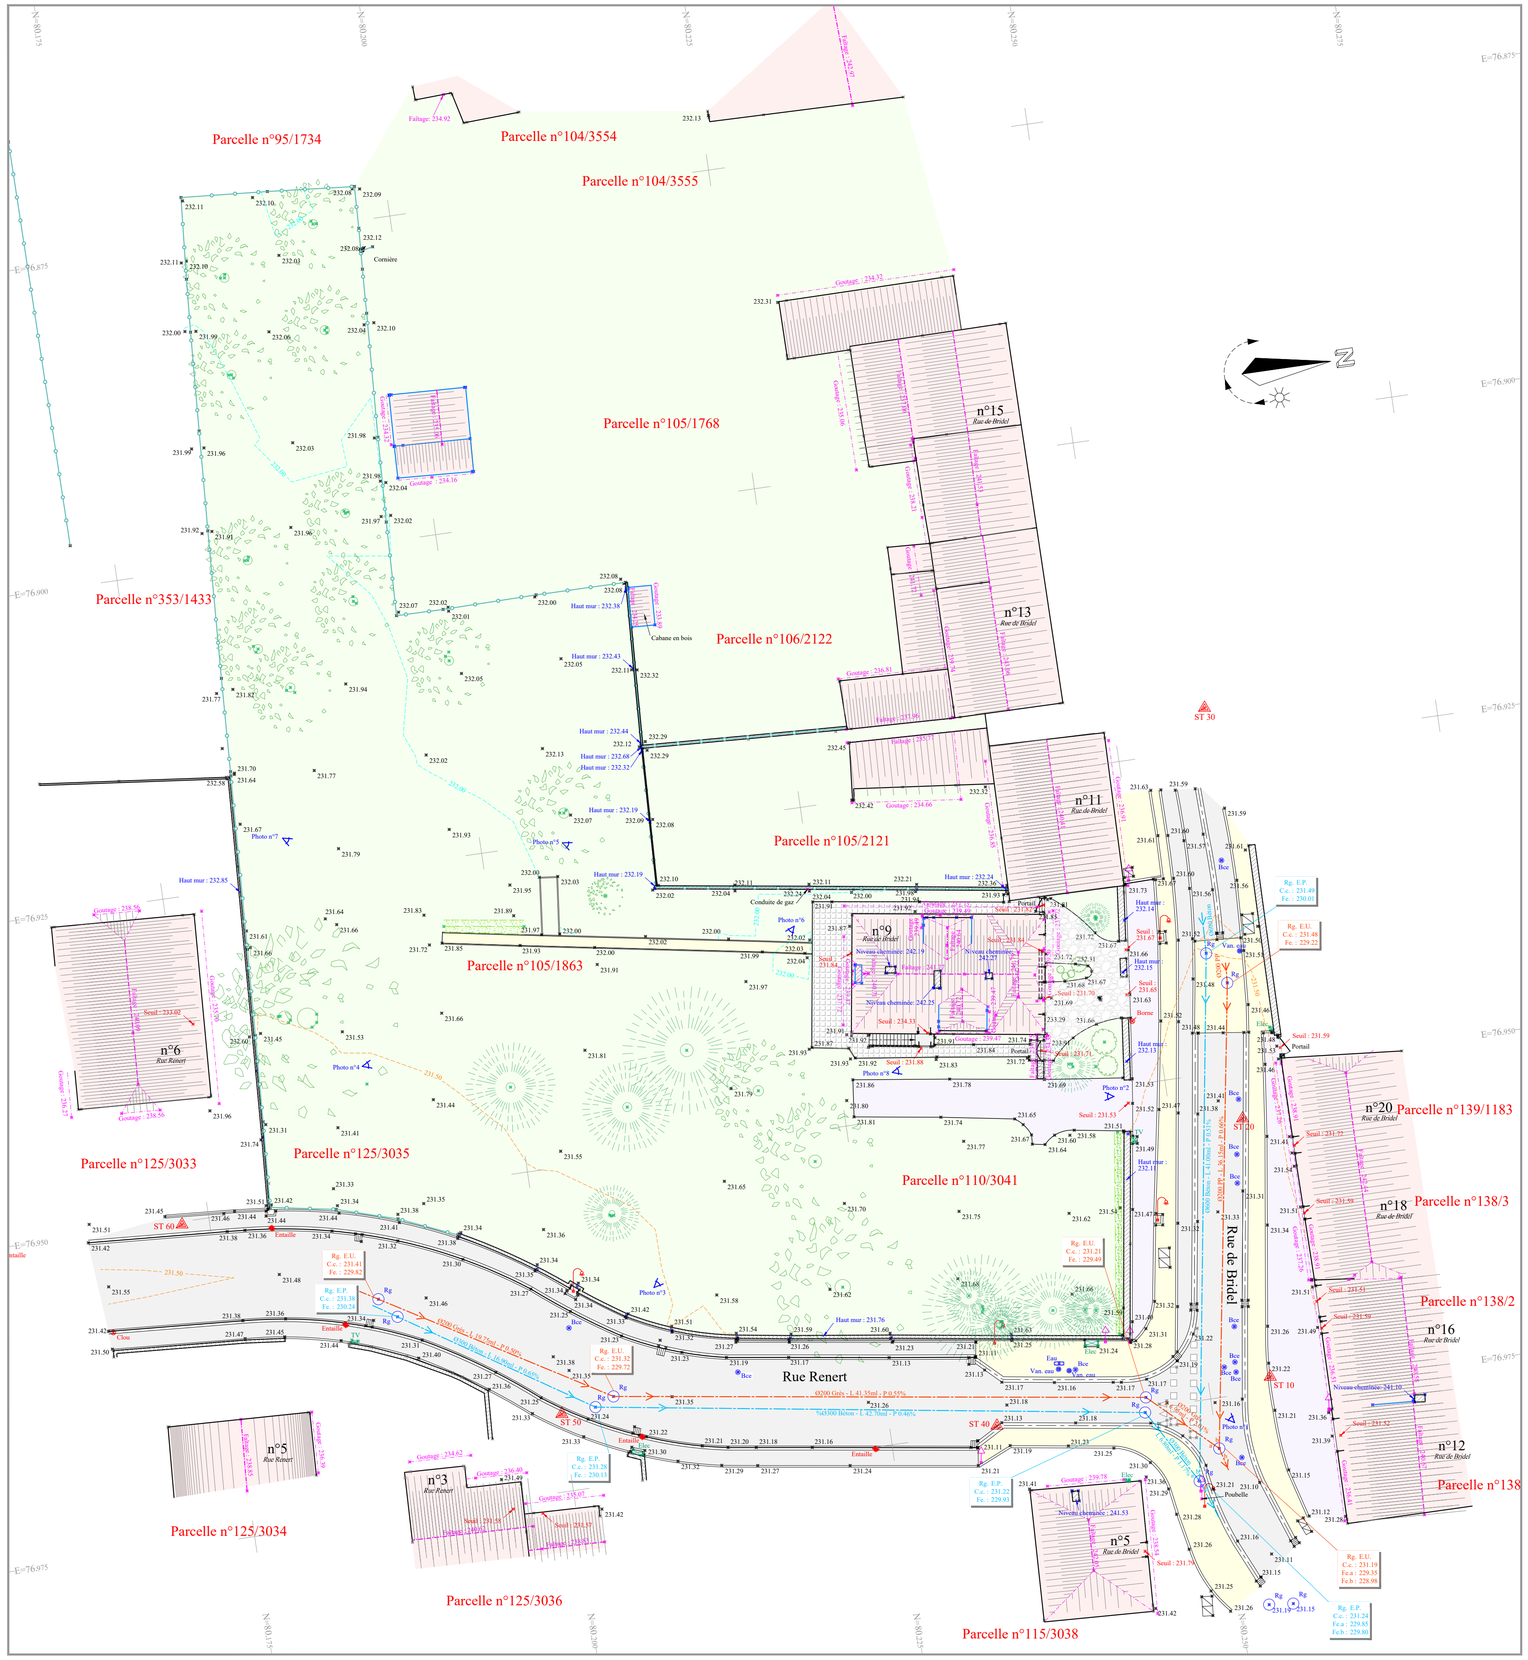

Photo n°1

Photo n°2

Photo n°3

Photo n°4

Photo n°5

Photo n°6

Photo n°7

Photo n°8

LISTE DES COORDONNEES :

N°	X	Y	Z	Nature
10	76973.960	80254.818	231.245	Station
20	76953.801	80255.551	231.400	Station
30	76921.822	80257.166	231.635	Station
40	76974.699	80233.268	231.154	Station
50	76968.980	80199.963	231.309	Station
60	76950.217	80172.868	231.463	Station

Coordonnées métriques

Légende

Accès carrossable	Poteau incendie	Palissade	
Arbre feuillus	Poteau mixte	Réseau électrique	
Arbre résineux	Poubelle	Réseau eau pluviale	
Avaloir	Prise en fossé	Réseau eau usée	
Balise	Regard carré	Réseau mixte	
Borne	Regard rond	Haut talus	
Bouche à clef eau	Signalisation	Bas talus	
Bouche à clef gaz	Station	Fallage	
Caniveau	Trappe / chambre	Goutage	
Caniveau à grille	Vanne eau	Bâtiment	
Coffret électrique	Vanne gaz	Béton	
Coffret gaz	Clôture	Broussaille	
Coffret TV	Clôture béton	Chemin	
Entaille	Courbes de niveau	Cours d'eau	
Escalier	Garde corps	Dalles béton	
Hydrant	Glissière de sécurité	Enrobé	
Lampadaire	Ligne électrique	Gazon	
Lampadaire muré	Limite cadastrale	Gravillons	
Piquet	Limite intégrée graphiquement	Haie	
Plot	Nouvelle limite	Massif végétal	
Point lumineux	Limite servitude	Pavés	
Portail	Limite de culture	Végétation	
Poteau électrique	Mur - muret		

Situation cadastrale / géographique

Les limites cadastrales représentées figurent à titre indicatif
Seul le Service du Cadastre est habilité à déterminer les limites réelles

LOCALISATION / SITUATION :

GRAND-DUCHE DE LUXEMBOURG
Commune de Walferdange
9, Rue de Bridel à Bereldange

Réf. CADASTRALES / PROPRIETAIRES :

Walferdange / Section C de Bereldange
Lieu-dit : "Rue de Bridel"
Parcelle n° : 110/3041 - 105/1863 - 125/3035

OBJET :

Plan de situation existante

Indice	Date :	Modifications :	Géo.	Des.	Vér.	Signatures
			C.D.	G.G.	F.K.	
A	03/02/2020	Complément de mesurage	C.D.	F.A.	F.K.	

Echelle :	Date :	Plan N° :	Indice :
1/250	02/12/2019	Btmex 19-555	A

Système planimétrique :
☑ National
☐ Indépendant
☐ .....

Système altimétrique :
☑ National
☐ Indépendant
☐ .....

Ce plan ne peut être copié, reproduit, donné en communication ou cédé à des tiers sans autorisation du Bureau Tmex SA

Bureau TMEX S.A.
Topographie, Métrés et EXpertises
307, Rue Woiwer / L-4687 Differdange
Tel : 00 352 26 53 20 99 / Fax 00 352 26 17 56 53
E-Mail : btmex@pt.lu / Site Web : www.btmex.lu

EXCEL CERTIFIED ISO 9001:2008